
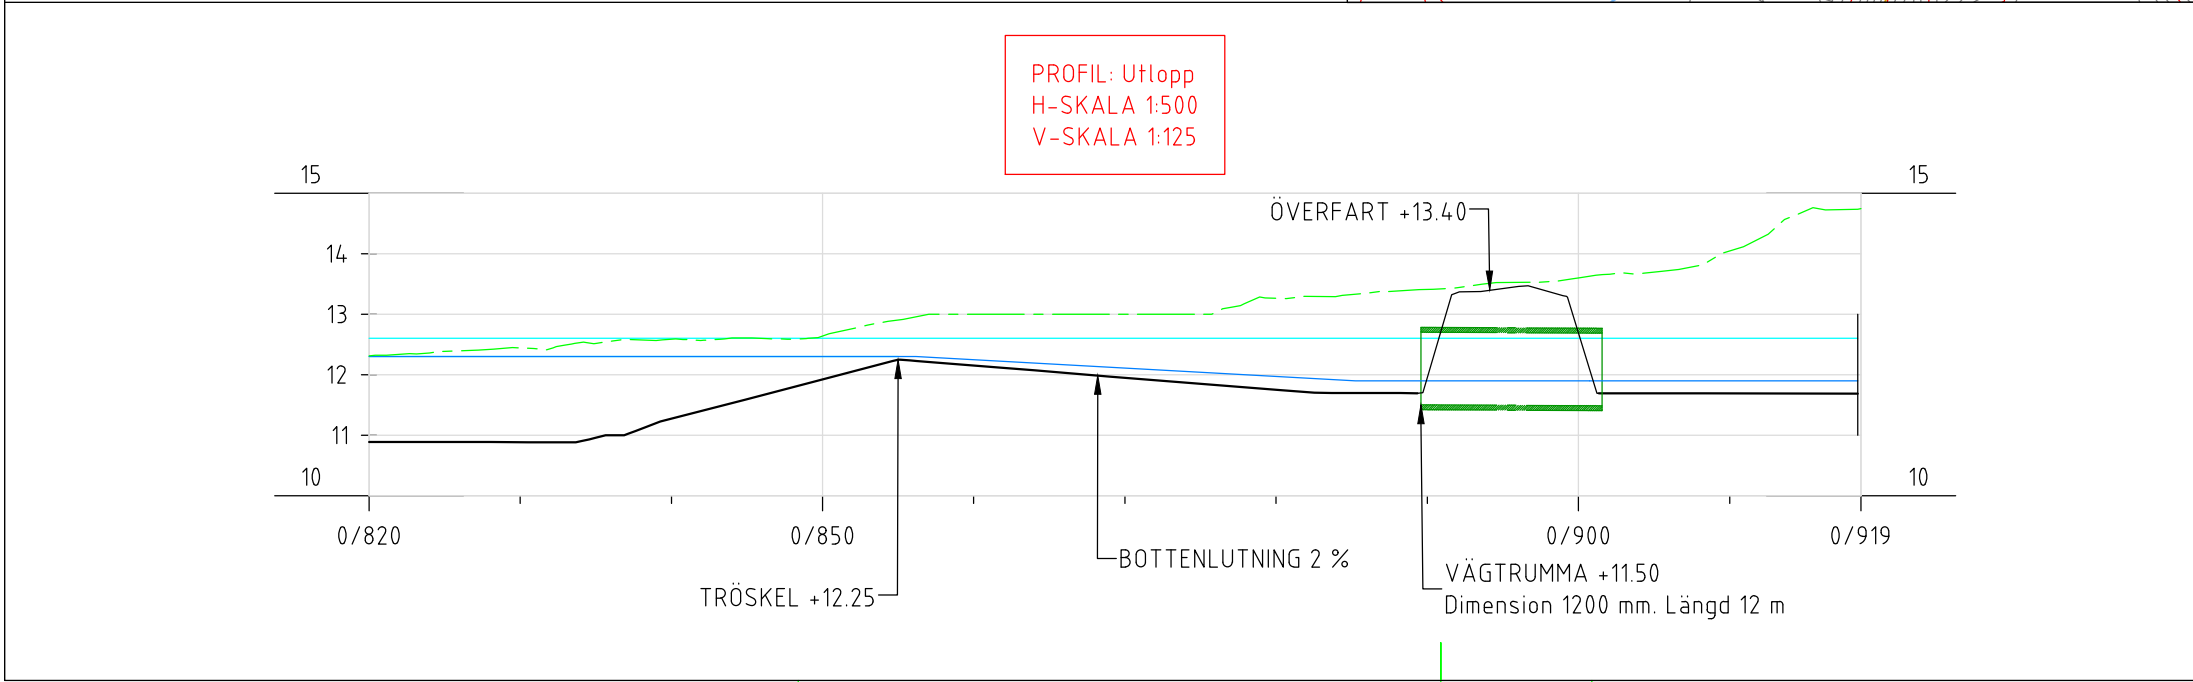
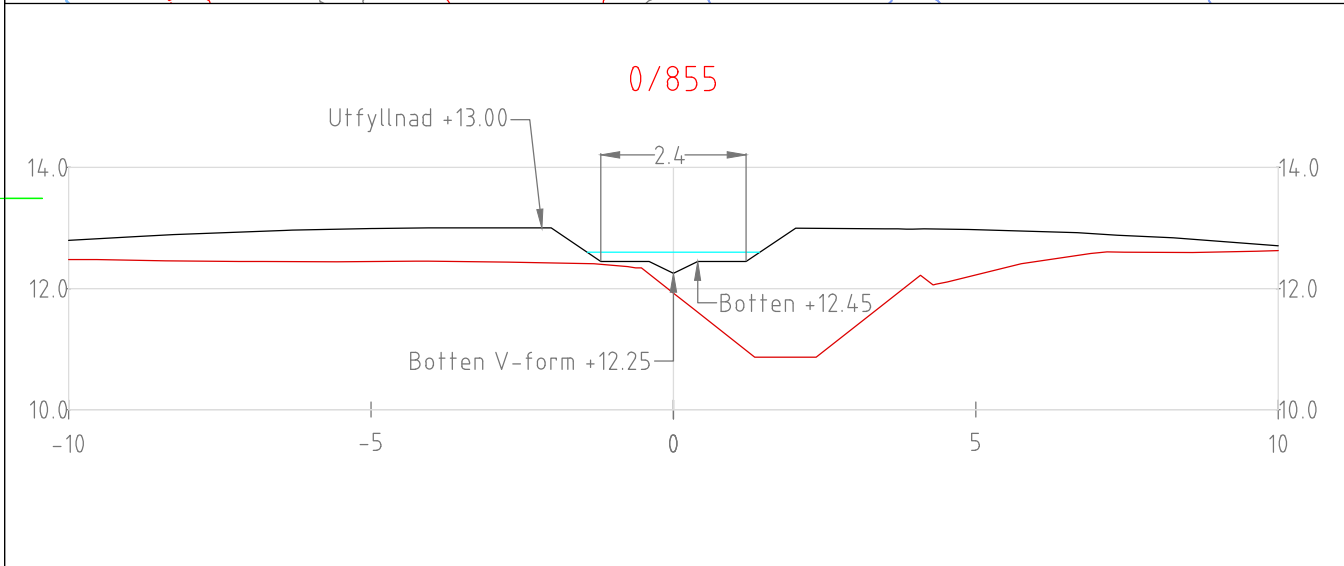


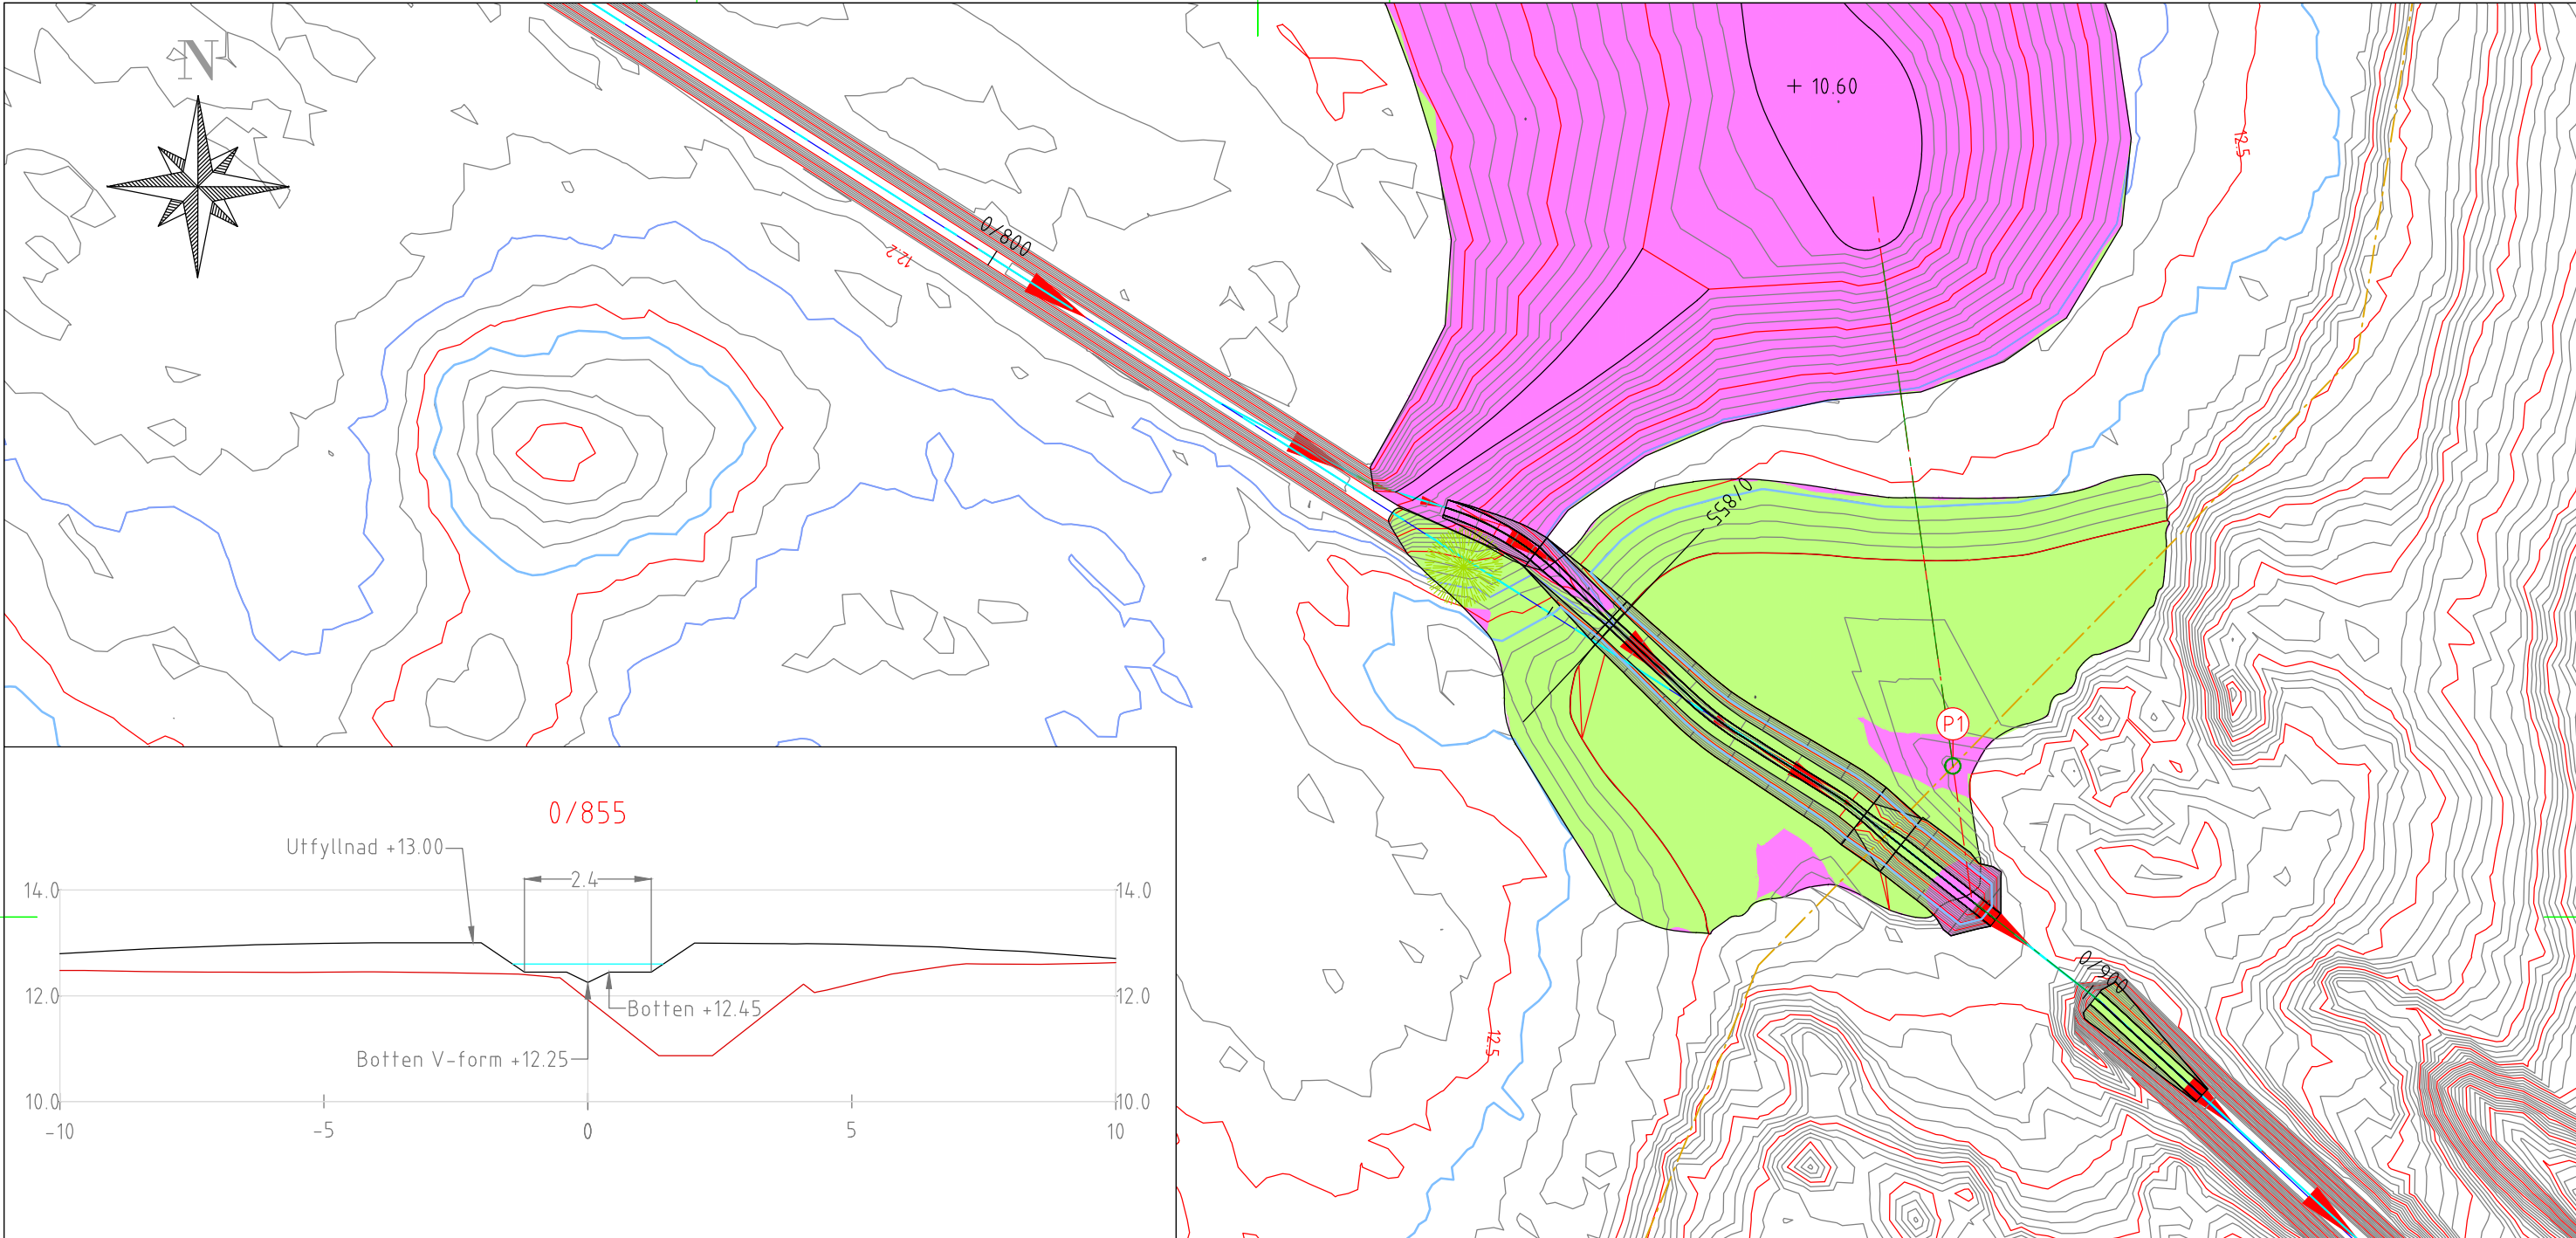

		NATURVÅRDSINGENJÖRERNA AB Gulastorp 7720 281 92 HÄSLEHOLM Tel 0451-495 90 info@naturvard.nu www.naturvard.nu	
UPPDRAG NR 3385	RITAD AV JH	RITNINGSFORMAT A3	
DATUM 2024-12-17		ANSVARIG	
Partiell återställning av Danesjön Förslag till utlopp			
SKALA 1:500	NUMMER 3	BET	