


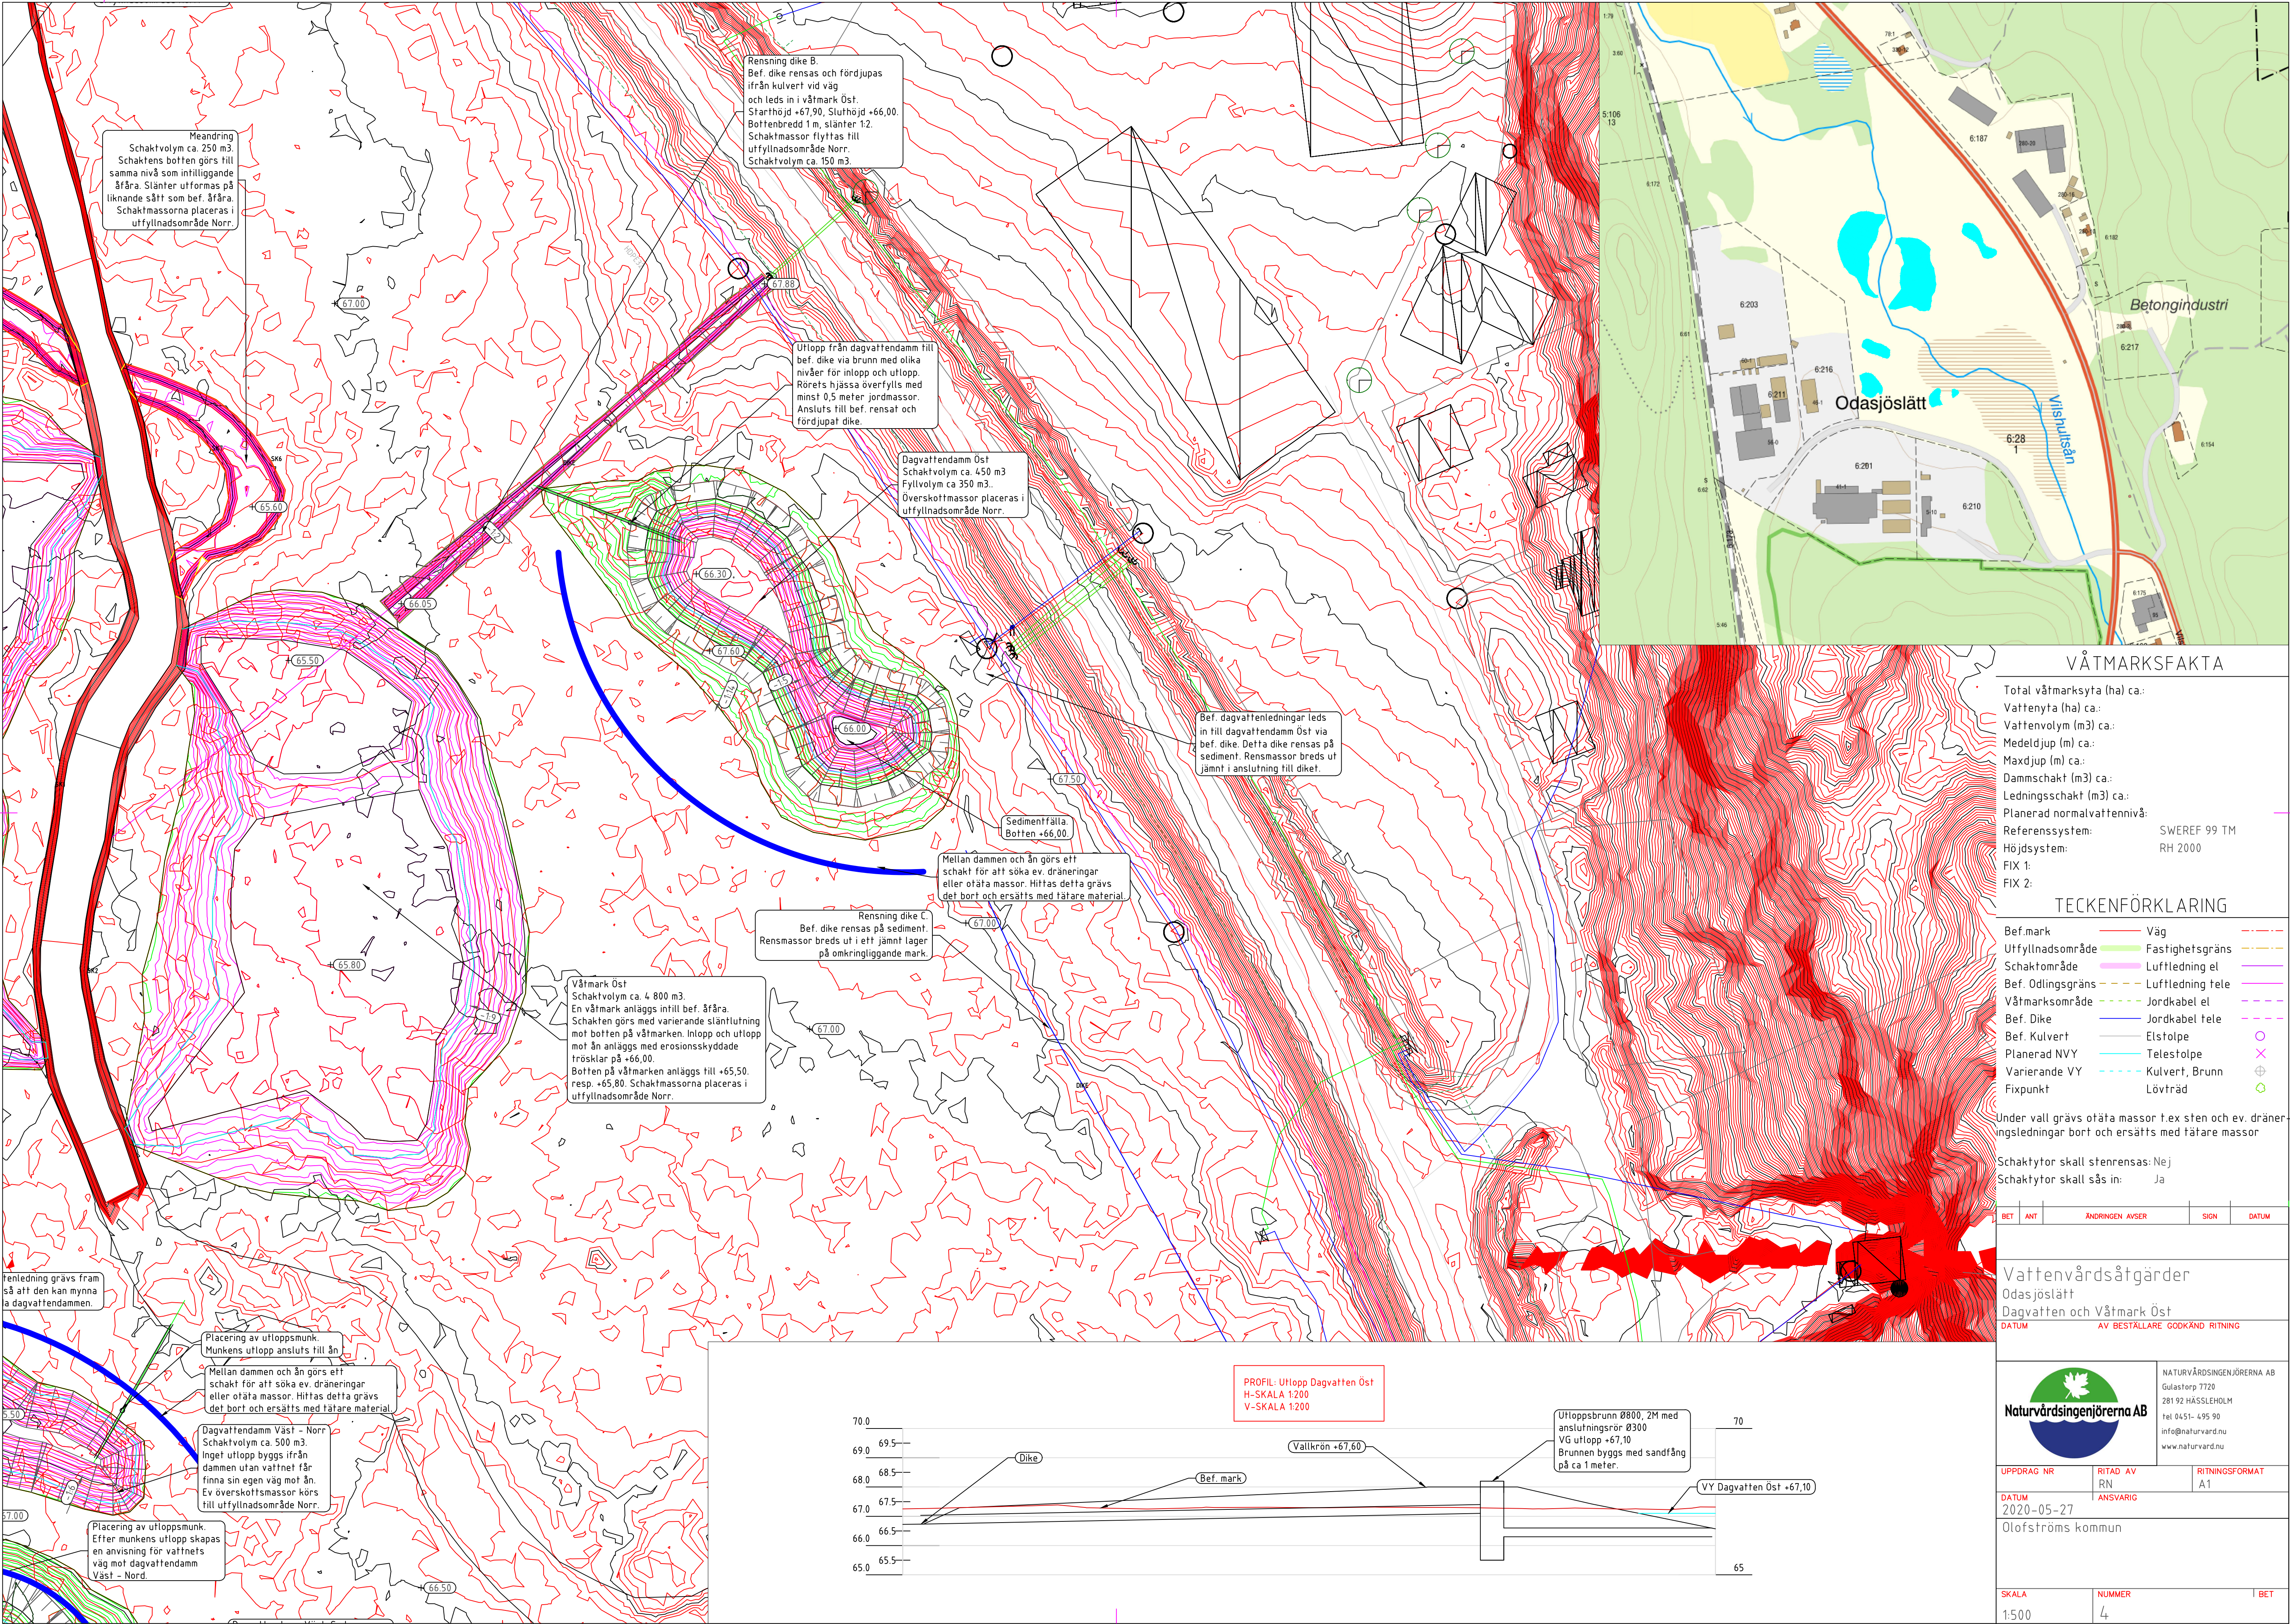

VÅTMARKSFAKTA

Total våtmarksyta (ha) ca:
Vattenyta (ha) ca:
Vattenvolum (m³) ca:
Medeldjup (m) ca:
Maxdjup (m) ca:
Dammochschakt (m³) ca:
Ledningsschakt (m³) ca:
Planerad normalvattennivå:
Referenssystem: SWEREF 99 TM
Höjdsystem: RH 2000
FIX 1:
FIX 2:

TECKENFÖRKLARING

Bef. mark: Väg
Utfyllnadsområde: Fastighetsgräns
Schaktområde: Luftledning el
Bef. Odlingssgräns: Luftledning tele
Våtmarksområde: Jordkabel el
Bef. Dike: Jordkabel tele
Bef. Kulvert: Elstolpe
Planerad VNY: Telestolpe
Varierande VY: Kulvert, Brunn
Fixpunkt: Lövträd

Under vall grävs ofäta massor t.ex sten och ev. dräneringsledningar bort och ersätts med fätare massor

Schaktylor skall stenrenas: Nej
Schaktylor skall ses in: Ja

BET	ANT	ÄNDRING AVSER	SIGN	DATUM
-----	-----	---------------	------	-------

Vattenvårdsåtgärder

Odasjöslätt
Dagvatten och Våtmark Öst
DATUM: 2020-05-27
AV: BESTÄLLARE: GÖDKÄND RITNING

Naturvårdsingenjörerna AB
NATURVÅRDSINGENJÖRERNA AB
Gulastorp 7720
281 92 HÄSLEHOLM
tel 0451-495 90
info@naturvard.nu
www.naturvard.nu

UPPDAG NR	RITAD AV	RITNINGSFÖR
DATUM	RN	A1
2020-05-27	ANSVARIG	
Ölofströms kommun		

SKALA	NUMMER	BET
1:500	4	